




Alçado
Escala 1:10

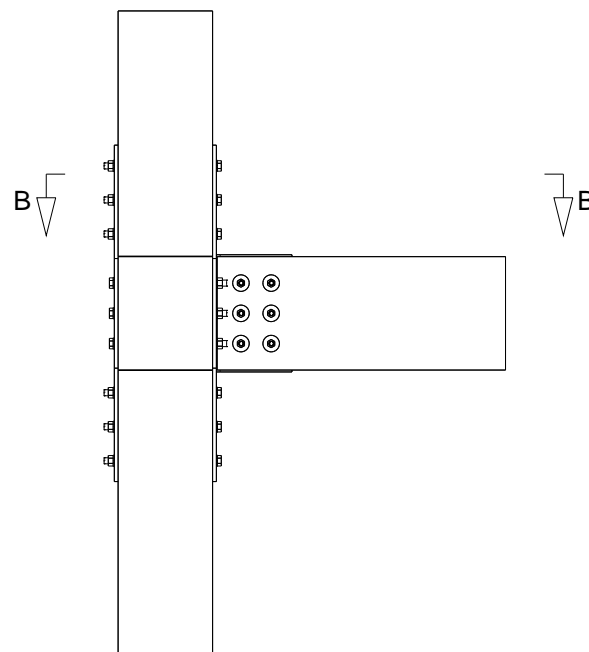


Perfil
Escala 1:20

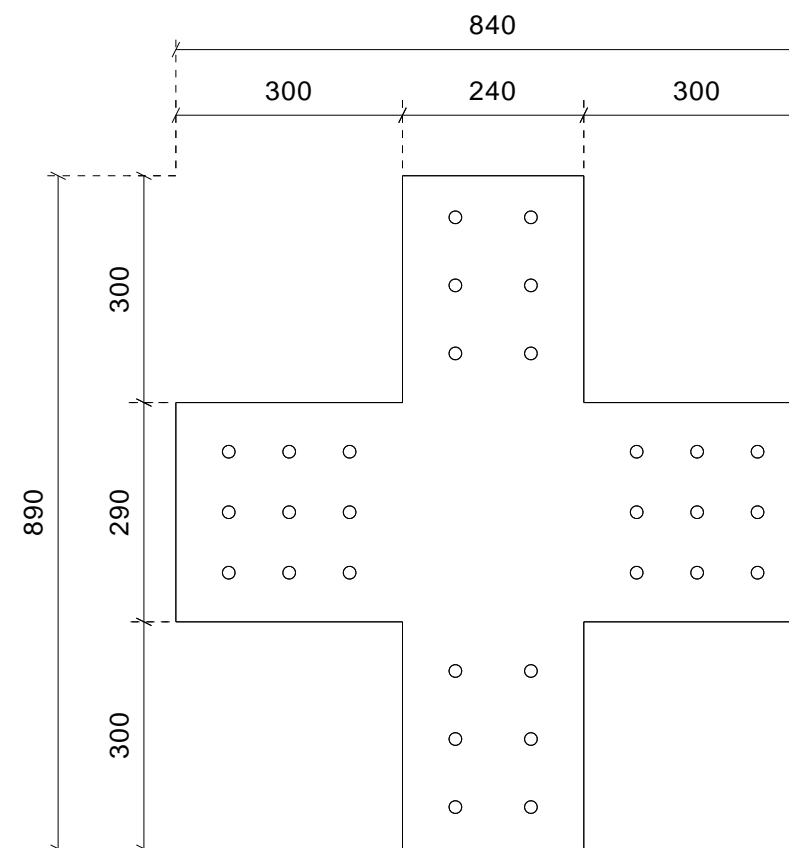


PLACA1 (e = 10.0 mm)
Escala 1:10

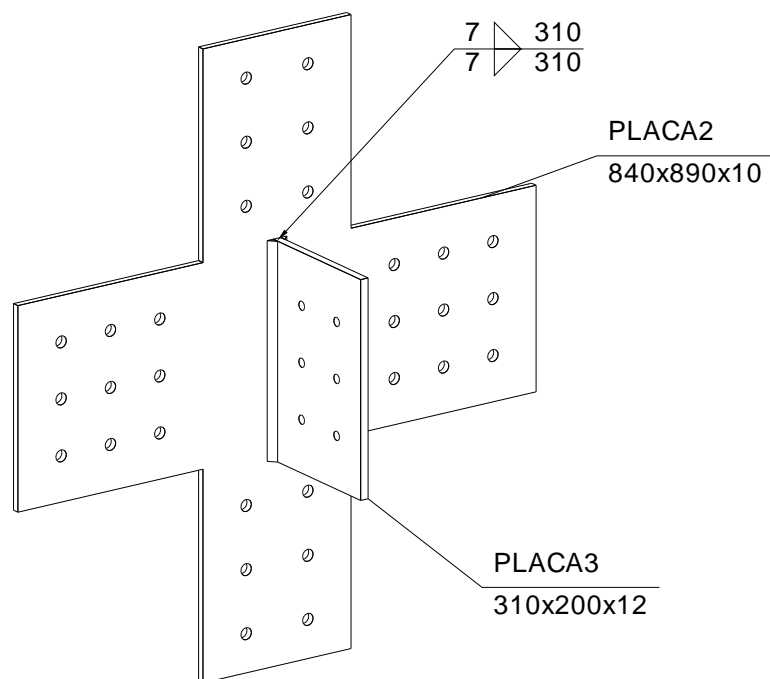


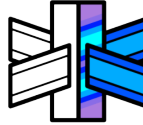
Conjunto 1
Escala 1:10

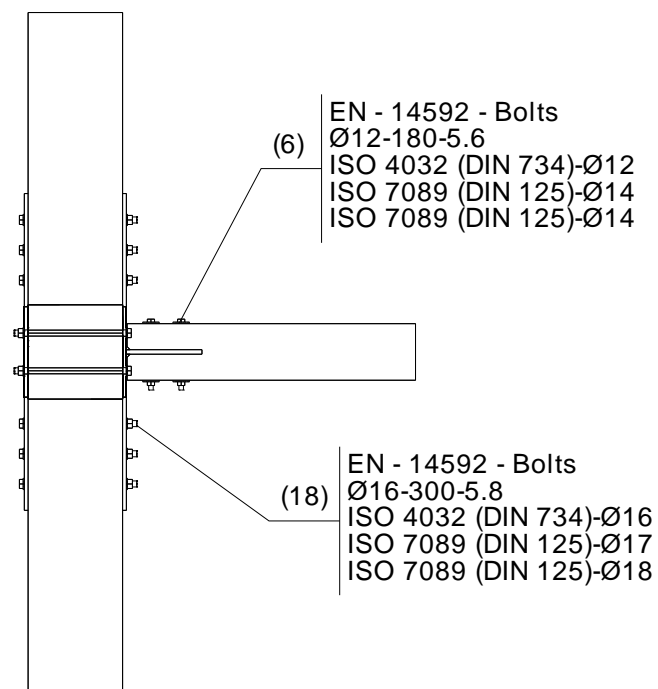

Secção B-B
Escala 1:20

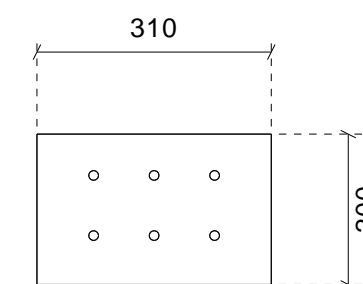

PLACA3 (e = 12.0 mm)
Escala 1:10

Projeto: Exemplo		 
Título: Pormenor da ligação	Estado:	
Número: N8	Data:	